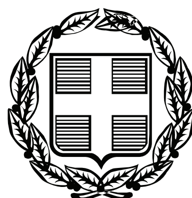


ΕΦΗΜΕΡΙΣ ΤΗΣ ΚΥΒΕΡΝΗΣΕΩΣ

ΤΗΣ ΕΛΛΗΝΙΚΗΣ ΔΗΜΟΚΡΑΤΙΑΣ

ΤΕΥΧΟΣ ΤΕΤΑΡΤΟ **Αρ. Φύλλου 431**

2 Οκτωβρίου 2009

ΠΕΡΙΕΧΟΜΕΝΑ

ΑΠΟΦΑΣΕΙΣ

ΑΠΟΦΑΣΕΙΣ

Αριθμ. 3735 (1)

Κήρυξη αναδασωτέας, έκτασης συνολικού εμβαδού 1.210 τ.μ στη θέση «Αγγελή», Δ.Δ. Κοσκινού του Δήμου Καλλιθέας, Νήσου Ρόδου, Νομού Δωδεκανήσου.

Ο ΓΕΝΙΚΟΣ ΓΡΑΜΜΑΤΕΑΣ ΠΕΡΙΦΕΡΕΙΑΣ Ν. ΑΙΓΑΙΟΥ

Έχοντας υπόψη:

1. Τις διατάξεις του άρθρου 6 του ν. 3200 /1955 περί διοικητικής αποκέντρωσης, όπως τροποποιήθηκε και συμπληρώθηκε μεταγενέστερα με το ν.δ. 532 /1970.

2. Τις διατάξεις του άρθρου 7 του ν. 2503/1997 «Διοίκηση, οργάνωση, στελέχωση της Περιφέρειας κ.λ.π.»

3. Τις διατάξεις των άρθρων 24 παρ. 1 και 117 παρ. 3 του Συντάγματος.

4. Τις διατάξεις του ν. 998/1979 «Περί προστασίας των Δασών κ.λ.π.» και ειδικότερα:

α) του άρθρου 41, β) του άρθρου 37, γ) του άρθρου 38

5. Τις εγκύκλιες διαταγές του Υπουργείου Γεωργίας:

α) 160417/1180/8.7.1980, β) 182447/3049/24.9.1980

6. Τις διατάξεις του άρθρου 120 του ν. 1892/1990

7. Τις διατάξεις του άρθρου 1 παρ. 15 του ν. 3208/2003 «Περί προστασίας δασικών οικοσυστημάτων κ.τ.λ.»

8. Την υπ' αριθμ. 6393/5.9.2008 έκθεση αυτοψίας και πρόταση της Δασοπόνου Τζιώλα Αναστασίας, με την οποία προτείνεται η κήρυξη της έκτασης που αναφέρεται στο θέμα ως αναδασωτέας.

9. Την υπ' αριθμ. 2631/14.4.2009 εισήγηση της Δ/νσης Δασών Δωδ/νήσου για κήρυξη της εν λόγω έκτασης που αποτελούσε ιδιωτικό δάσος ως αναδασωτέας, αποφασίζουμε:

Κηρύσσουμε αναδασωτέα, με σκοπό την προστασία των εδαφών, του δασικού περιβάλλοντος και την αποκατάσταση της βλάστησης, με φυσική αναγέννηση ή τεχνητή αναδάσωση, για να αποκλεισθεί η χρήση της για άλλο σκοπό, την έκταση συνολικού εμβαδού 1.210 τ.μ. (τμήμα 1 εμβαδού 1.190 τ.μ. και τμήμα 2 εμβαδού 20 τ.μ.) που αποτελούσε ιδιωτικό δάσος και καταστράφηκε από παράνομη εκχέρσωση μετά το έτος 2005, όπως απεικονίζεται στο συνημμένο τοπογραφικό διάγραμμα το οποίο αποτελεί αναπόσπαστο μέρος της παρούσας. Η ανωτέρω έκταση βρίσκεται εντός της Κ.Μ. 1028Α γαιών Κοσκινού, θέση «Αγγελή», Δ.Δ. Κοσκινού Δήμου Καλλιθέας, Νήσου Ρόδου, Νομού Δωδεκανήσου και έχει όρια ως εξής:

Έχει όρια: Τμήμα 1

Ανατολικά: με δάσος

Δυτικά: με δάσος και αναδασωτεα έκταση

Βόρεια: με δάσος

Νότια: με γεωργική και αναδασωτεα έκταση

Τμήμα 2

Ανατολικά: με γεωργική έκταση

Δυτικά: με δάσος

Βόρεια: με δάσος και αναδασωτεα έκταση

Νότια: με γεωργική έκταση

Η απόφαση αυτή ισχύει από της κοινοποιήσεώς της αρμοδίως (άρθρο 41 του ν. 998/1979) και προ της δημοσιεύσεώς της στην Εφημερίδα της Κυβερνήσεως (άρθρο 37 του ν. 3200/1955).

Η απόφαση αυτή να δημοσιευθεί στην Εφημερίδα της Κυβερνήσεως.


Ρόδος, 11 Σεπτεμβρίου 2009

Ο Γενικός Γραμματέας Περιφέρειας
ΧΑΡΑΛΑΜΠΟΣ ΚΟΚΚΙΝΟΣ


ΤΟΠΟΓΡΑΦΙΚΟ ΔΙΑΓΡΑΜΜΑ ΕΚΧΕΡΣΩΘΕΝΤΟΣ ΙΔΙΩΤΙΚΟΥ ΔΑΣΟΥΣ ΠΟΥ ΑΠΟΤΕΛΕΙ ΤΜΗΜΑ ΤΗΣ Κ.Μ. 1028Α ΓΑΙΩΝ ΚΟΣΚΙΝΟΥ ΣΤΗΝ ΘΕΣΗ " ΑΓΓΕΛΗ"

Ανήκει στην αρ. 3735/11-9-09 απόφαση της Δ/νσης Δασών Δωδ/σου

ΤΟΠΟΓΡΑΦΙΚΟ ΔΙΑΓΡΑΜΜΑ ΤΗΣ Κ.Μ. 1028Α ΓΑΙΩΝ ΚΟΣΚΙΝΟΥ

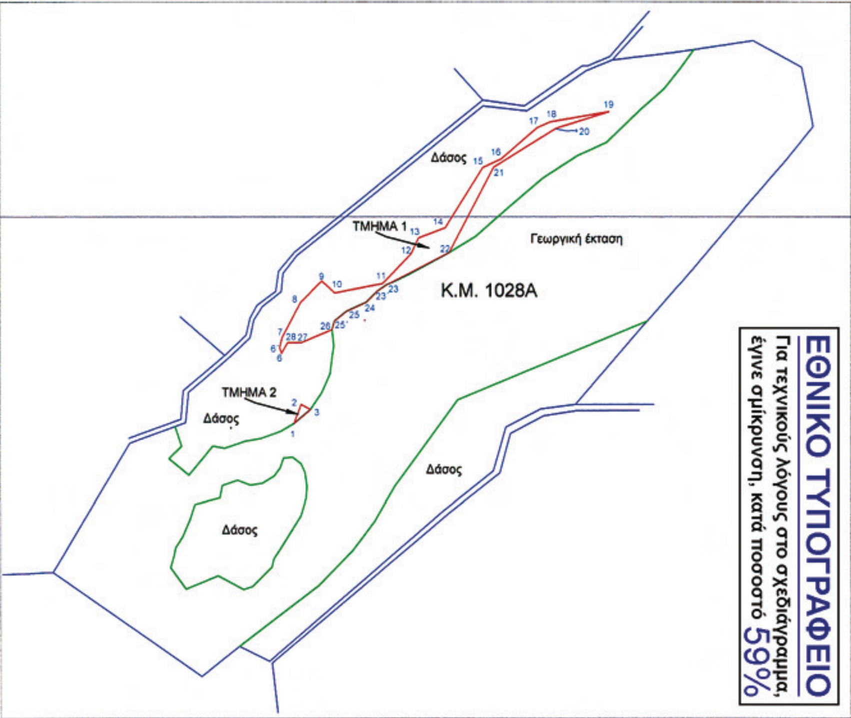

ΑΠΟΣΠΑΣΜΑ ΧΑΡΤΗ Γ.Υ.Σ. *(Αρ. φύλλου 8819/2)*

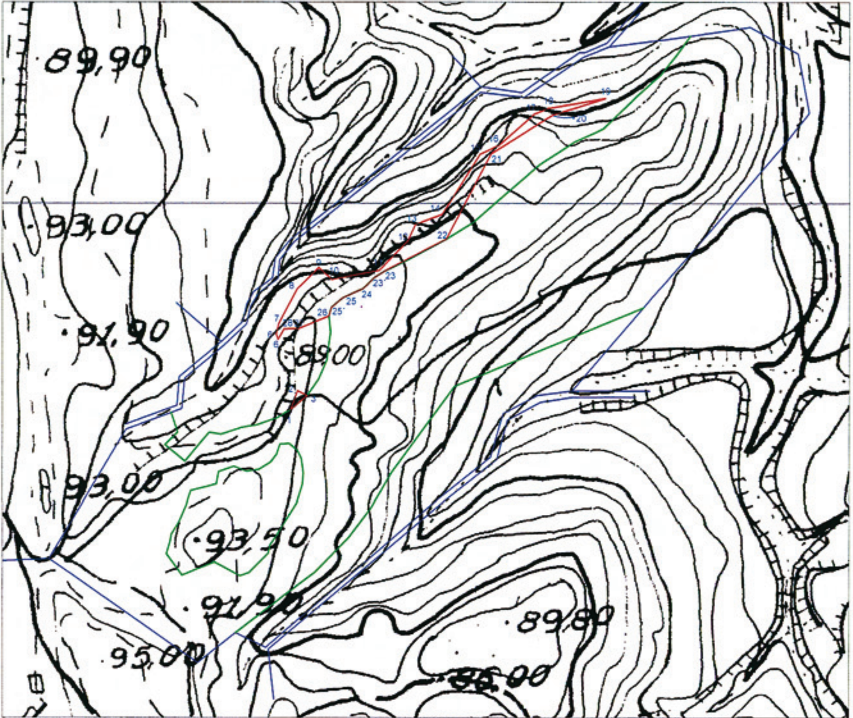

ΥΠΟΜΝΗΜΑ
ΚΛΙΜΑΚΑ 1 : 2.000
- : Όρια κτηματολογικής μερίδας
- : Όρια ιδιωτικού δάσους βάσει της αριθμ. 2067/16-5-03 πράξης χαρ/σμού
- : Τμήμα 1 (6,6΄,7...27,28,6), εμβαδού 1.190 τ.μ. εκχερσωθέν ιδιωτικό δάσος
- : Τμήμα 2 (1,2,3,1), εμβαδού 20 τ.μ. εκχερσωθέν ιδιωτικό δάσος

ΣΥΝΤΕΤΑΓΜΕΝΕΣ ΚΟΡΥΦΩΝ

ΤΜΗΜΑ 1				ΤΜΗΜΑ 2	
X=877211.9268	Y=4034938.9128	X=877332.4445	Y=4035042.4064	X=877217.4833	Y=4034907.5417
X=877211.0479	Y=4034941.4418	X=877358.3793	Y=4035046.8856	X=877220.7539	Y=4034915.9838
X=877212.2501	Y=4034946.0755	X=877334.6545	Y=4035039.4258	X=877224.8646	Y=4034913.8159
X=877220.4453	Y=4034961.5322	X=877306.9397	Y=4035022.0905		
X=877229.9447	Y=4034971.2153	X=877286.9068	Y=4034983.9073		
X=877235.7533	Y=4034965.8429	X=877259.1902	Y=4034969.4968		
X=877257.0810	Y=4034969.9893	X=877254.6922	Y=4034966.6016		
X=877269.8693	Y=4034983.3009	X=877249.7443	Y=4034961.6584		
X=877273.1558	Y=4034990.4140	X=877243.3898	Y=4034958.7258		
X=877285.1426	Y=4034995.0137	X=877235.6136	Y=4034953.2723		
X=877301.9869	Y=4035021.9477	X=877234.5189	Y=4034949.4230		
X=877310.2974	Y=4035025.8293	X=877221.0385	Y=4034943.8158		
X=877326.4570	Y=4035039.8185	X=877214.6483	Y=4034943.5799		

ΡΟΔΟΣ 11-9-09
ΘΕΩΡΗΘΗΚΕ
Ο Γ.Γ.Π.Νοτ. Αιγαίου
ΚΟΚΚΙΝΟΣ ΧΑΡΑΛΑΜΠΟΣ

ΡΟΔΟΣ 14-4-09
ΕΛΕΧΘΗΚΕ
Ο Δ/ΝΤΗΣ ΔΑΣΩΝ ΔΩΔ/ΣΟΥ
ΦΙΛΙΠΠΟΣ ΚΟΝΤΙΤΣΗΣ
ΔΑΣΟΛΟΓΟΣ ΜΕ Α' ΒΑΘΜΟ

ΡΟΔΟΣ 14-4-09
Η ΕΝΕΡΓΗΣΑΣΑ ΤΗΝ ΑΥΤΟΨΙΑ
ΤΖΙΩΛΑ ΑΝΑΣΤΑΣΙΑ
ΔΑΣΟΠΟΝΟΣ

Αριθμ. 26181/16278 (2)

Καθορισμός ορίων αιγιαλού, παραλίας στη θέση «Όρμος Τριάδες», Νήσου Μήλου.

Ο ΓΕΝΙΚΟΣ ΓΡΑΜΜΑΤΕΑΣ
ΠΕΡΙΦΕΡΕΙΑΣ ΝΟΤΙΟΥ ΑΙΓΑΙΟΥ

Έχοντας υπόψη:

1. Τις διατάξεις του άρθρου 3,4,5 και 6 ν. 2971/2001 (ΦΕΚ 285/τ.Α/19.12.2001) «περί αιγιαλού και παραλίας».

2. Τις διατάξεις του άρθρου 1 του ν.δ. 439/1970 «περί συμπληρώσεως των διατάξεων περί αιγιαλού».

3. Τις διατάξεις του άρθρου 5 του ν. 3200/1955 «περί διοικητικής αποκέντρωσης», όπως αυτές τροποποιήθηκαν και ισχύουν σήμερα.

4. Τις διατάξεις του άρθρου 19 παράγρ. 5 ν. 2344/1995, του άρθρου 52 παρ. 6 ν. 2218/1994, του άρθρου 4 παρ. 7 του ν. 2240/1994, δυνάμει των οποίων αρμοδιότητες του Υπουργείου Οικονομικών που είχαν μεταβιβασθεί στους Νομάρχες, ανήκουν στον Περιφερειακό Δ/ντή, σε συνδυασμό με αυτές του άρθρου 14 παρ. 2 του ν. 2399/1996 με τις οποίες προβλέπεται η κατάργηση των θέσεων των Περ/κών Δ/ντών, οι αρμοδιότητες πλέον του οποίου περιήλθαν στο Γενικό Γραμματέα της Περιφέρειας και ασκούνται από τον αναπληρωτή Περ/κό Δ/ντή.

5. Τις διατάξεις του τετάρτου εδαφίου της παρ. 2 του άρθρου 1 και της παρ. 6 του ιδίου άρθρου του ν. 2503/1997 «Διοίκηση, οργάνωση, στελέχωση της Περιφέρειας, ρύθμιση θεμάτων για την Τοπική Αυτοδιοίκηση και άλλες διατάξεις» (ΦΕΚ 107/Α), σύμφωνα με τις οποίες οι Περιφερειακές Υπηρεσίες του Υπουργείου Οικονομικών, που συγκροτούσαν την Περιφερειακή Διοίκηση του Νομού ή της Νομαρχίας, δεν υπήχθησαν στην ενιαία οργανική μονάδα της Περιφέρειας, ούτε καταργήθηκαν αλλά αποτελούν από 1.9.1997, Υπηρεσίες του Υπουργείου Οικονομικών.

6. Το υπ' αριθμ. 28979/31.7.1997 έγγραφο της Δ/νσης Διοίκησης του Υπουργείου Εσωτερικών, Δημ. Διοίκησης και Αποκέντρωσης, σύμφωνα με το οποίο οι αρμοδιότητες του Γενικού Γραμματέα της Περιφέρειας σε θέματα Υπηρεσιών του Υπουργείου Οικονομικών, μεταφέρονται από 1.9.1997 στον Υπουργό Οικονομικών.

7. Τον ν. 3220/2004, «Μέτρα αναπτυξιακής και κοινωνικής πολιτικής-αντικειμενοποίηση του φορολογικού ελέγχου κ.α διατάξεις (ΦΕΚ 15/Α/28.1.2004.

8. Την υπ' αριθμ. 1030067/296/Α006/7.4.2004, εγκύκλιο, της Δ/νσης Οργάνωσης του Υπουργείου Οικονομίας και Οικονομικών.

9. Την υπ' αριθμ. 1066/Δ10 ε 89/13.1.2009 (ΦΕΚ 40/Β/16.1.2009) κοινή απόφαση του Πρωθυπουργού και του Υπουργού Οικονομίας και Οικονομικών, οι οποίες αφορούν αρμοδιότητες, που μεταβιβάζονται κατά των ανωτέρω, στους Υφυπουργούς Οικονομίας και Οικονομικών.

10. Την από 18.6.2008 έκθεση της επιτροπής καθορισμού των ορίων αιγιαλού, παραλίας, στην περιοχή «Όρμος Τριάδες», Νήσου Μήλου και το από Ιανουάριο του 2008 τοπογραφικό, υψομετρικό και κτηματολογικό διάγραμμα, εξαρτημένο από το κρατικό δίκτυο, (ΕΓΣΑ 87), κλίμακας 1:500, το οποίο συντάχθηκε από τον Αγρονόμο-Τοπογράφο Μηχανικό Γρηγόριο Ρούμπο, σε μία πινακίδα, ελέγχθηκε για την ακρίβεια της αποτύπωσης στις 18.6.2008 από την Βασιλική Κηπιρτίδου, Τοπογράφο Μηχανικό της Κτηματικής Υπηρεσίας Ν. Κυκλάδων και θεωρήθηκε την ίδια ημερομηνία, από την Γεωργία Γιαντσελίδου, Προϊσταμένη της Κτηματικής Υπηρεσίας Ν. Κυκλάδων.

11. Το υπ' αριθμ. 544.5/519/09/23.7.2009 έγγραφο του Γενικού Επιτελείου Ναυτικού, αποφασίζουμε:

Επικυρώνουμε την από 18.6.2008 έκθεση της κατά το άρθρο 3 του ν. 2971/2001 αρμόδιας επιτροπής για τον καθορισμό των ορίων αιγιαλού και παραλίας στη θέση «Όρμος Τριάδες», Νήσου Μήλου, καθώς επίσης και το από Ιανουάριο του 2008 τοπογραφικό, υψομετρικό και κτηματολογικό διάγραμμα, εξαρτημένο από το κρατικό δίκτυο (ΕΓΣΑ 87) κλίμακας 1:500, το οποίο συντάχθηκε από τον Αγρονόμο-Τοπογράφο Μηχανικό Γρηγόριο Ρούμπο, σε μία πινακίδα, ελέγχθηκε ως προς την ακρίβεια της αποτύπωσης στις 18.6.2008, από την Βασιλική Κηπιρτίδου, Τοπογράφο Μηχανικό της Κτηματικής Υπηρεσίας Ν. Κυκλάδων και θεωρήθηκε την ίδια ημερομηνία από την Γεωργία Γιαντσελίδου, προϊσταμένη της Κτηματικής Υπηρεσίας Ν. Κυκλάδων.

Στο τοπογραφικό αυτό διάγραμμα καθορίστηκε

α) Η οριογραμμή του αιγιαλού με κόκκινη συνεχή πολυγωνική γραμμή και στοιχεία Α1=76, Α2, Α3, Α4, Α5=ΠΑ1........., Α8=ΠΑ12, ...Α16=ΠΑ13, Α17, Α18,=ΠΑ18, ...Α29, Α30, Α31.

β) Η οριογραμμή της παραλίας με κίτρινη συνεχή πολυγωνική γραμμή και με στοιχεία 73΄=Π1, Π2, Π3, ... Π29, Π30, Π31.

Αποφαινόμαστε, ότι υφίσταται παλαιός αιγιαλός, ο οποίος καθορίζεται επί του ανωτέρω τοπογραφικού διαγράμματος με μπλε συνεχή πολυγωνική γραμμή και στοιχεία ΠΑ1=Α5, ΠΑ2, ΠΑ3, ...ΠΑ12,=Α8, ΠΑ13=Α16, ...ΠΑ16.

Η ζώνη παραλίας έχει πλάτος 10 μ. διότι διαφορετικά δεν εξυπηρετούνται οι σκοποί του άρθρου 1 παρ. 2 του ν. 2971/2001.

Στη ζώνη του αιγιαλού υπάρχουν ξερολιθιές, τοιχία.

Δεν εξαιρούνται τα κτίσματα (κτίσματα, φρεάτια, ξερολιθιές, τοιχία), που βρίσκονται στη ζώνη παραλίας.

Η απόφαση αυτή, με την έκθεση της επιτροπής και το τοπογραφικό διάγραμμα, να δημοσιευθούν στην Εφημερίδα της Κυβερνήσεως.

Ερμούπολη, 18 Σεπτεμβρίου 2009

Ο Γενικός Γραμματέας Περιφέρειας
ΧΑΡΑΛΑΜΠΟΣ ΚΟΚΚΙΝΟΣ

ΕΚΘΕΣΗ
ΕΠΙΤΡΟΠΗΣ ΚΑΘΟΡΙΣΜΟΥ ΤΩΝ ΟΡΙΩΝ ΤΟΥ ΑΙΓΙΑΛΟΥ
(Άρθρο 3 ν. 2971/19.12.2001)

Για τον καθορισμό των ορίων του αιγιαλού που γίνεται για πρώτη φορά στη θέση «Όρμος Τριάδες», Ν. Μήλου

Στη Μήλο, σήμερα 18.6.2008, οι υπογεγραμμένοι:

1. ΓΕΩΡΓΙΑ ΓΙΑΝΤΣΕΛΙΔΟΥ, προϊσταμένη της Κτηματικής Υπηρεσίας του Νομού Κυκλάδων, ως πρόεδρος,

2. ΒΑΣΙΛΙΚΗ ΚΗΠΙΡΤΙΔΟΥ, Τοπογράφος Μηχανικός της Κτηματικής Υπηρεσίας Ν. Κυκλάδων ως μέλος,

3. ΠΑΝΤΕΛΗΣ ΧΑΜΕΤΗΣ, Λιμενάρχης Μήλου, ως μέλος

Γραμματέας της επιτροπής είναι η Αγγελική Ψιλλοπούλου, υπάλληλος της Κτηματικής Υπηρεσίας Ν. Κυκλάδων.

Τα μέλη της Επιτροπής:

3. Ο Διευθυντής της Διεύθυνσης Πολεοδομίας Νομαρχιακής Αυτοδιοίκησης Ν. Κυκλάδων και

4. Ο Διευθυντής Χωροταξίας και Περιβάλλοντος της Γενικής Γραμματείας Περιφέρειας Ν. Κυκλάδων αν και προσκλήθηκαν με την υπ' αριθμ. οικ. 1543/17.6.2008 πρόσκληση του προέδρου, δεν παρευρέθησαν, αποτελούντες την επιτροπή καθορισμού των ορίων του αιγιαλού δυνάμει του άρθρου 3 του ν. 2971/19.12.2001, σε συνδυα-

σμό με την υπ' αριθμ. 6806/2007 απόφαση του Γενικού Γραμματέα Περιφέρειας Νοτίου Αιγαίου μεταβήκαμε επί τόπου στην προαναφερθείσα περιοχή και

Λαβόντες υπόψη:

1. Την από 15.2.2008 αίτηση καθορισμού, του Γρηγόρη Ρούμπου, των ορίων του αιγιαλού στην εν λόγω θέση.

2. Το τοπογραφικό, υψομετρικό και κτηματολογικό διάγραμμα, το οποίο συντάχθηκε τον Ιανουάριο του 2008 από τον Γρηγόρη Ρούμπο, Αγρονόμο Τοπογράφο Μηχ/κό σε μία πινακίδα σε κλίμακα 1:500, εξαρτημένο από το κρατικό δίκτυο (ΕΓΣΑ 87), το οποίο ελέγχθηκε επιτόπου για την ακρίβεια της αποτύπωσης την 18.6.2008 από την Βασιλική Κηπιρτίδου, Τοπογράφο Μηχ/κό της Κτηματικής Υπηρεσίας Ν. Κυκλάδων και θεωρήθηκε την ίδια ημερομηνία από την Γεωργία Γιαντσελίδου, προϊστάμενη της Κτηματικής Υπηρεσίας Ν. Κυκλάδων.

3. Τις διατάξεις του ν. 2971/2001 «Αιγιαλός, παραλία και άλλες διατάξεις» όπως αυτός ισχύει, και τον ν.1337/1983 καθώς και την προς αυτόν σχετική Δικαστηριακή και Διοικητική Νομολογία.

4. Την από την επιτόπια μετάβαση σχηματισθείσα αντίληψη περί του πλάτους της βρεχόμενης ζώνης της ξηράς καθώς και τα στοιχεία που προβλέπονται από το άρθρο 9 του ν. 2971/2001 και ειδικότερα:

Τη γεωμορφολογία του εδάφους για την οποία αναλυτικά αναφέρεται ότι:

1) Πρόκειται για τμήμα του Όρμου Τριάδες που βρίσκεται στο Δυτικό τμήμα της Ν. Μήλου. Η μορφολογία της ακτής, συνίσταται από χαλαρά ιζήματα (άμμος) που έχουν προκύψει από την εναπόθεση φερτών υλών και από την αποσάθρωση των μητρικών πετρωμάτων της ακτής. Στο νότιο τμήμα της ακτογραμμής, λόγω της χαλαρής σύστασης του εδάφους και της αποσάθρωσης από την επίδραση του κυματισμού, έχουν δημιουργηθεί σπηλαιώσεις. Η γεωμορφολογία της παράκτιας ζώνης συνίσταται από έντονο ανάγλυφο ακτογραμμής (διαρχείες εσοχές-όρμους) συγκεκριμένα περιλαμβάνει δυο αμμώδεις ακτές. α) Προς τα βόρεια από έναν κόλπο βάθους 130 μ και μήκους 180 μ περίπου. Στο μυχό του κόλπου σχηματίζεται μια αμμώδης ακτή μήκους 110 μ περίπου και βάθους 30 μ . β) Προς τα νότια από έναν κόλπο βάθους 130 μ και μήκους 160 μ περίπου. Στο μυχό του κόλπου σχηματίζεται αμμώδης ακτή μήκους 120 μ και βάθους 30 μ περίπου. Οι δυο παραπάνω ακτές χωρίζονται από μια χερσόνησο βάθους 80 μ περίπου και πλάτους 25 μ περίπου με ύψη στέψης 3-5 μ, που στην ακτή της έχει μικρά υψόμετρα, η οποία είναι βραχώδης. Πέρα από την ακτή προς τα ανατολικά υπάρχουν λιμνάζοντα νερά.

2) Της ακτής συνέχονται εκτάσεις λοφώδεις με φυσική βλάστηση (φρύγανα, κέδρα, σχοίνα, πουρνάρια κλπ), εκτός σχεδίου σχεδόν αδόμητη.

3) Το φυσικό όριο της βλάστησης συνίσταται από θαμνώδη χαμηλή φυσική βλάστηση (φρύγανα, σχοίνα, κέδρα κλπ).

4) Η ακτογραμμή προσβάλλεται εντονότερα από ανέμους βόρειους, βορειοδυτικούς, δυτικούς έως και ισχυρούς.

5) Η μορφολογία του πυθμένα συνίσταται επί το πλείστον από αμμώδη βυθό με μικρά βάθη και ομαλές κλίσεις κοντά στην ακτή. Σύμφωνα με το χάρτη 1: 50000 της ΓΥΣ σε απόσταση 100 μ από την ακτή, το βάθος είναι περίπου 3μ. Λαμβάνοντας υπόψη ότι σε περιοχές ακτών με μεγάλες κλίσεις βυθού και αντίστοιχα μεγάλα βάθη κοντά στην ακτή, όπου ο κυματισμός καλύπτει κατά κανόνα μεγάλο εύρος ακτής προκειμένου να εκτονωθεί. Επίσης το ότι η ύπαρξη βραχώδους πυθμένα με έντονο ανάγλυφο επιδρά στη χάραξη της γραμμής του αιγιαλού, δεδομένου ότι τέτοιου είδους σχηματισμοί επιδρούν στη διαφοροποίηση του κυματικού πεδίου από θέση σε θέση εντός της παράκτιας ζώνης.

6) Τον τομέα ανάπτυξης κυματισμού σε σχέση με το μέτωπο της ακτής, ότι δηλαδή πρόκειται για ακτή με μεγάλο ανάπτυγμα πελάγους και ότι το μεγάλο ανάπτυγμα θαλάσσιας έκτασης συμβάλλει στη δημιουργία μεγαλύτερης έντασης κυματικού πεδίου σε σχέση με κλειστές θαλάσσιες περιοχές (όρμους και κόλπους), που έχουν την ίδια ένταση ανέμου.

7) Τη μη ύπαρξη τεχνικών έργων που να υφίστανται νόμιμα.

8) Δεν εντοπίστηκαν στη παράκτια περιοχή άλλοι φυσικοί πόροι.

9) Υπάρχουν εγκεκριμένες χωροταξικές κατευθύνσεις και χρήσεις γης που επηρεάζουν την παράκτια ζώνη, αυτές είναι:

α) Εκπονείται σχέδιο ΣΧΟΑΠ Δήμου Μήλου.

β) Γενικές κατευθύνσεις της χωροταξικής μελέτης Μήλου και αντίστοιχου χωροταξικού σχεδίου με το ΦΕΚ/Β/654/10.10.1981.

γ) Την υπ' αριθμ. 49567/2006 ΦΕΚ 1071/Δ/22.12.2006 κοινή υπουργική απόφαση καθορισμός όρων και περιορισμών για την προστασία, διατήρηση και διαχείριση της φύσης και του τοπίου σε χερσαία και υδάτινα τμήματα της δυτικής Μήλου (Νομού Κυκλάδων).

10) Δεν υπάρχουν καταγεγραμμένα δημόσια κτήματα στην περιοχή.

11) Υφίσταται Κτηματολόγιο.

12) Υπάρχουν ευπαθή οικοσυστήματα και προστατευόμενες περιοχές. Η συγκεκριμένη περιοχή καταγράφεται μέσα στον εθνικό κατάλογο των περιοχών «NATURA 2000».

13) Στη ζώνη του αιγιαλού υπάρχουν (ξερολιθιές, τοιχία).

14) Στη ζώνη της παραλίας υπάρχουν (κτίσματα, φρεάτια, ξερολιθιές, τοιχία), αποφασίζουμε:

1. Καθορίζουμε επί του ανωτέρω τοπογραφικού διαγράμματος:

α) Την οριογραμμή του αιγιαλού με κόκκινη συνεχή πολυγωνική γραμμή και στοιχεία Α1=76, Α2, Α3, Α4, Α5=ΠΑ1,.....,Α8=ΠΑ12,............Α16=ΠΑ13,Α17,Α18=ΠΑ18,........, Α29, Α30, Α31.

β) Την οριογραμμή της παραλίας με κίτρινη συνεχή πολυγωνική γραμμή και στοιχεία 73' =Π1, Π2, Π3, ... Π29, Π30, Π31.

Αποφαινόμαστε, ότι υφίσταται παλαιός αιγιαλός, ο οποίος καθορίζεται επί του ανωτέρω τοπογραφικού διαγράμματος με μπλε συνεχή πολυγωνική γραμμή και στοιχεία ΠΑ1=Α5, ΠΑ2, ΠΑ3, ..., ΠΑ12=Α8, ΠΑ13=Α16,......... ΠΑ16, ΠΑ17, ΠΑ18=Α18

2. Η ζώνη παραλίας έχει πλάτος 10 μ. διότι διαφορετικά δεν εξυπηρετούνται οι σκοποί του άρθρου 1 παρ. 2 του ν. 2971/2001.

3. Στη ζώνη του αιγιαλού υπάρχουν ξερολιθιές, τοιχία.

4. Δεν εξαιρούνται τα κτίσματα (κτίσματα, φρεάτια, ξερολιθιές, τοιχία) που βρίσκονται στη ζώνη παραλίας.


Η Επιτροπή


Η Πρόεδρος

ΓΕΩΡΓΙΑ ΓΙΑΝΤΣΕΛΙΔΟΥ

Τα Μέλη

ΒΑΣΙΛΙΚΗ ΚΗΠΙΡΤΙΔΟΥ, ΠΑΝΤΕΛΗΣ ΧΑΜΕΤΗΣ

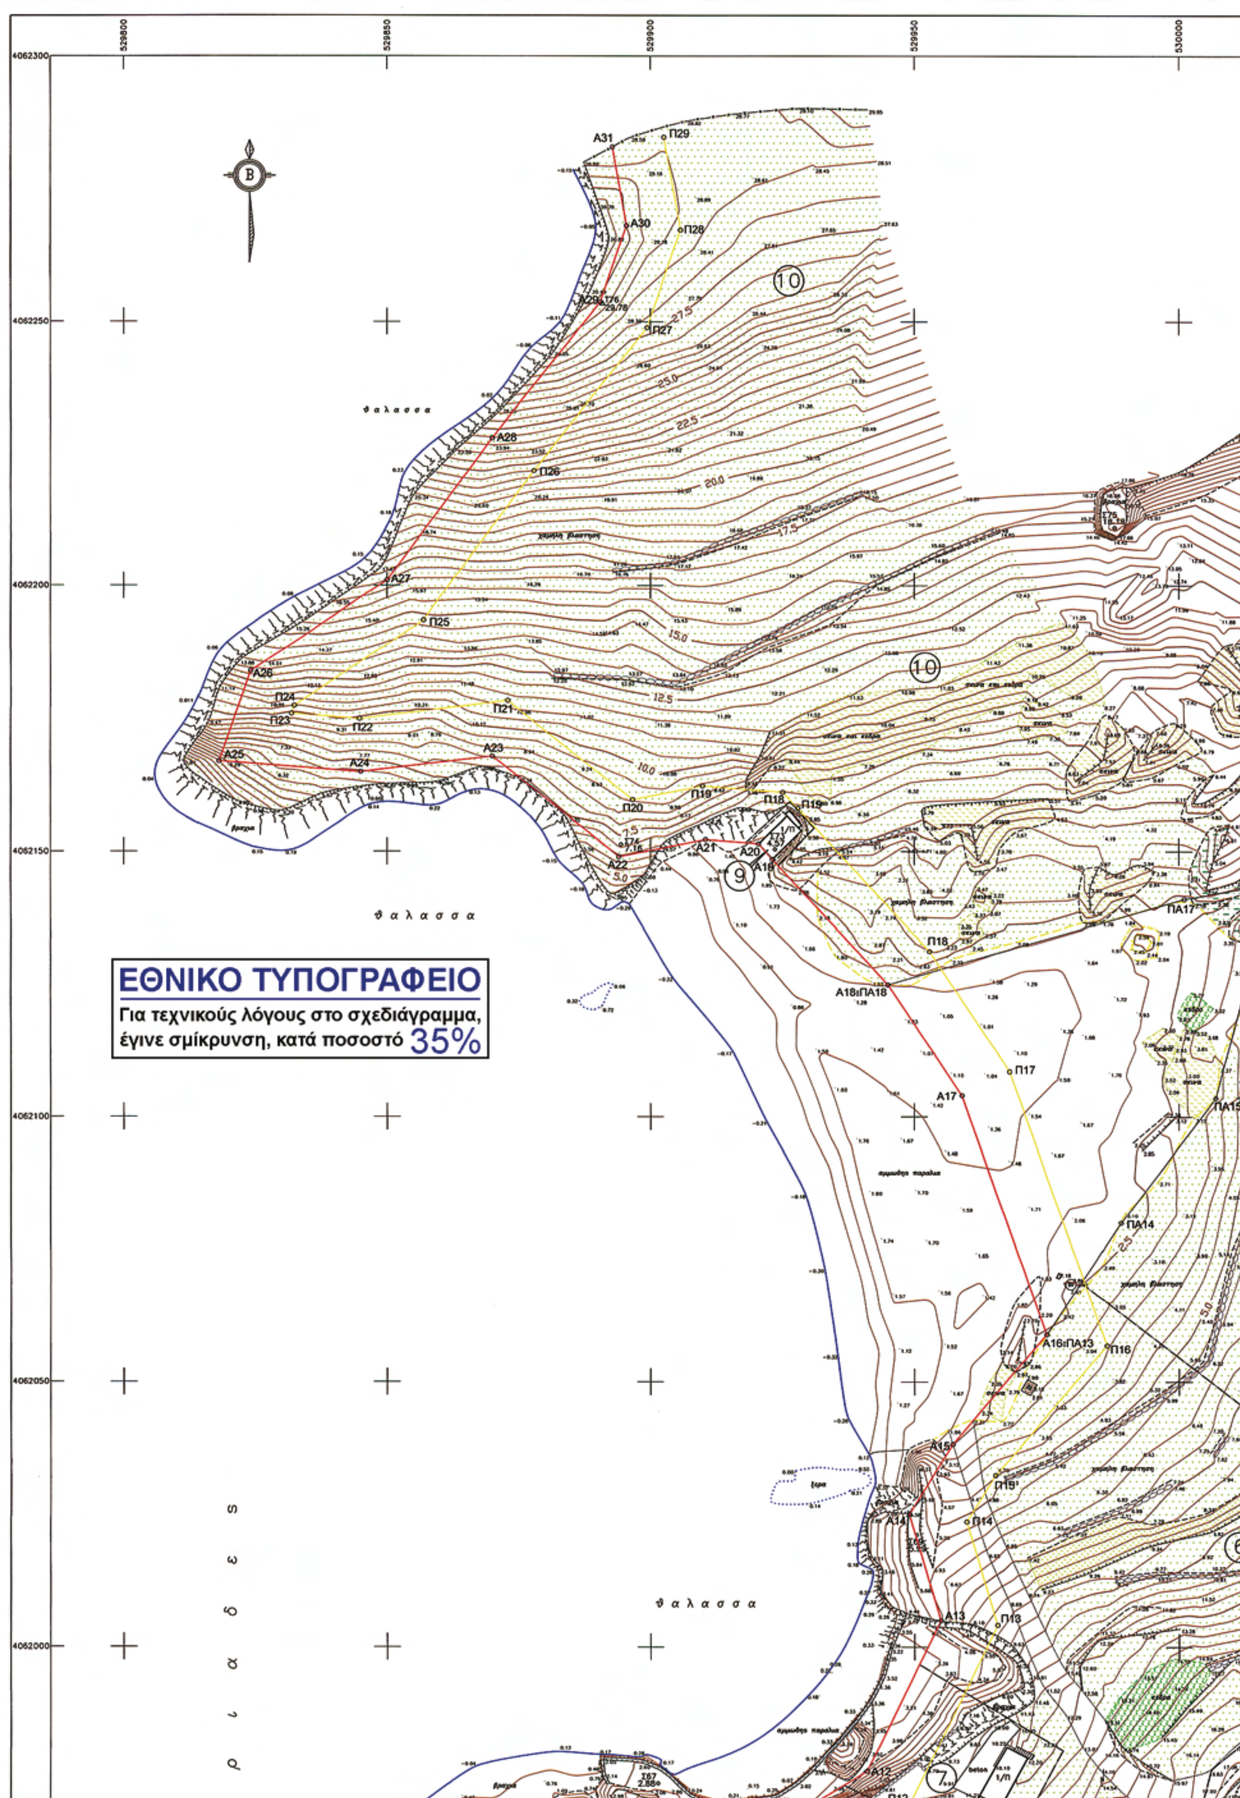
529800
529850
529900
529950
530000
4062300
4062250
4062200
4062150
4062100
4062050
4062000
Β
θ α λ α σ σ α
θ α λ α σ σ α
θ α λ α σ σ α
ρ ι α δ ε ς
ΕΘΝΙΚΟ ΤΥΠΟΓΡΑΦΕΙΟ
Για τεχνικούς λόγους στο σχεδιάγραμμα,
έγινε σμίκρυνση, κατά ποσοστό 35%
A31
Π29
A30
Π28
A29
Π27
A28
Π26
A27
Π25
A26
Π24
Π23
Π22
A25
A24
A23
Π21
Π20
Π19
Π18
A22
A21
A20
A19
A18≡ΠA18
Π17
A17
A16≡ΠA13
Π16
ΠA14
ΠA15
ΠA17
A15
Π15
A14
Π14
A13
Π13
A12
Π12
10
10
9
7
6

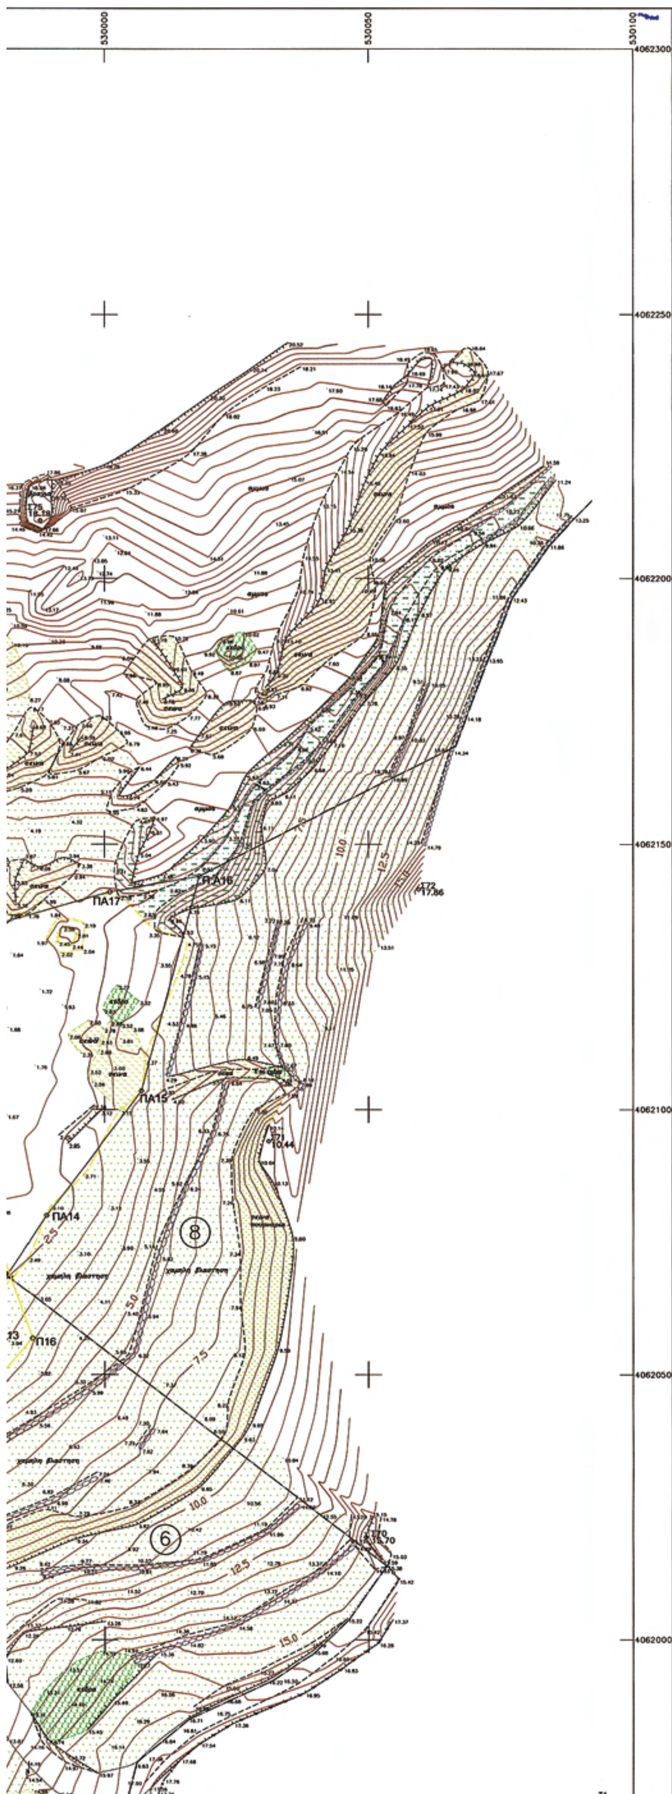

ΚΤΗΜΑΤΟΛΟΓΙΚΟΣ ΠΙΝΑΚΑΣ


ΑΡΙΘΜ. ΓΕΩΤΕΜ.	ΦΕΡΟΜΕΝΟΣ ΙΔΙΟΚΤΗΤΗΣ Κ.Α.Ε.Κ.
1	"AXSITE" ΑΓΡΟΤΙΚΗ ΤΟΥΡΙΣΤΙΚΗ Α.Ε. 290823501007
2	ΑΝΔΡΕΑΣ ΜΕΤΑΞΑΣ 290823501027
3	ΑΝΝΑ ΒΕΛΕΤΑ 290823505007
4	ΑΝΝΑ ΒΕΛΕΤΑ ΚΑΙ ΑΡΧΟΝΤΟΥΛΑ ΖΟΥΛΙΑ 290823505006
5	ΑΡΧΟΝΤΟΥΛΑ ΖΟΥΛΙΑ 290823505041
6	ΒΑΣΙΛΕΙΟΣ, ΕΥΔΟΞΙΑ ΚΑΙ ΟΥΡΑΝΙΑ ΜΑΘΙΟΥΔΑΚΗ 290823505008
7	ΒΑΣΙΛΕΙΟΣ, ΕΥΔΟΞΙΑ ΚΑΙ ΟΥΡΑΝΙΑ ΜΑΘΙΟΥΔΑΚΗ 290823505009
8	ΑΙΜΙΛΙΑ ΚΑΙ ΑΦΡΟΔΙΤΗ ΣΤΑΥΡΙΔΟΥ 290823505010
9	ΑΝΝΑ ΒΕΛΕΤΑ 290823502086
10	ΚΛΗΡ. ΚΑΦΑΤΑΡΙΔΗ 290823502162


ΣΥΜΒΟΛΙΣΜΟΙ

- Σκινα
- Κεδρα
- Χαμηλη βλαστηση
- Πυκνη βλαστηση
- Φρυδι πρανους



Αποσπασμα απο το Φ.Χ. κλιμ. 1:50000 ΜΗΛΟΣ της ΓΥΣ εμφαινον την περιοχη αποτυπωσης.

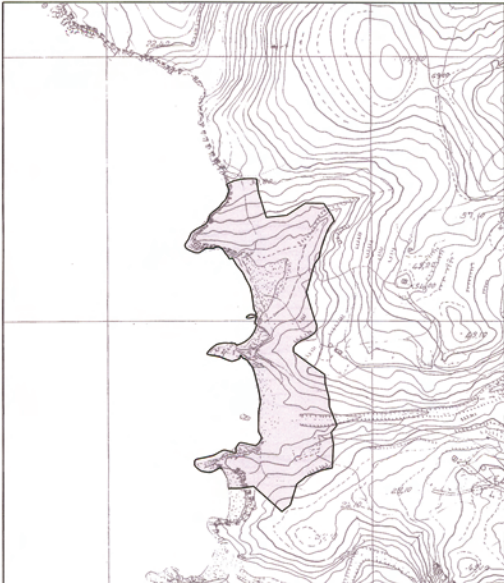

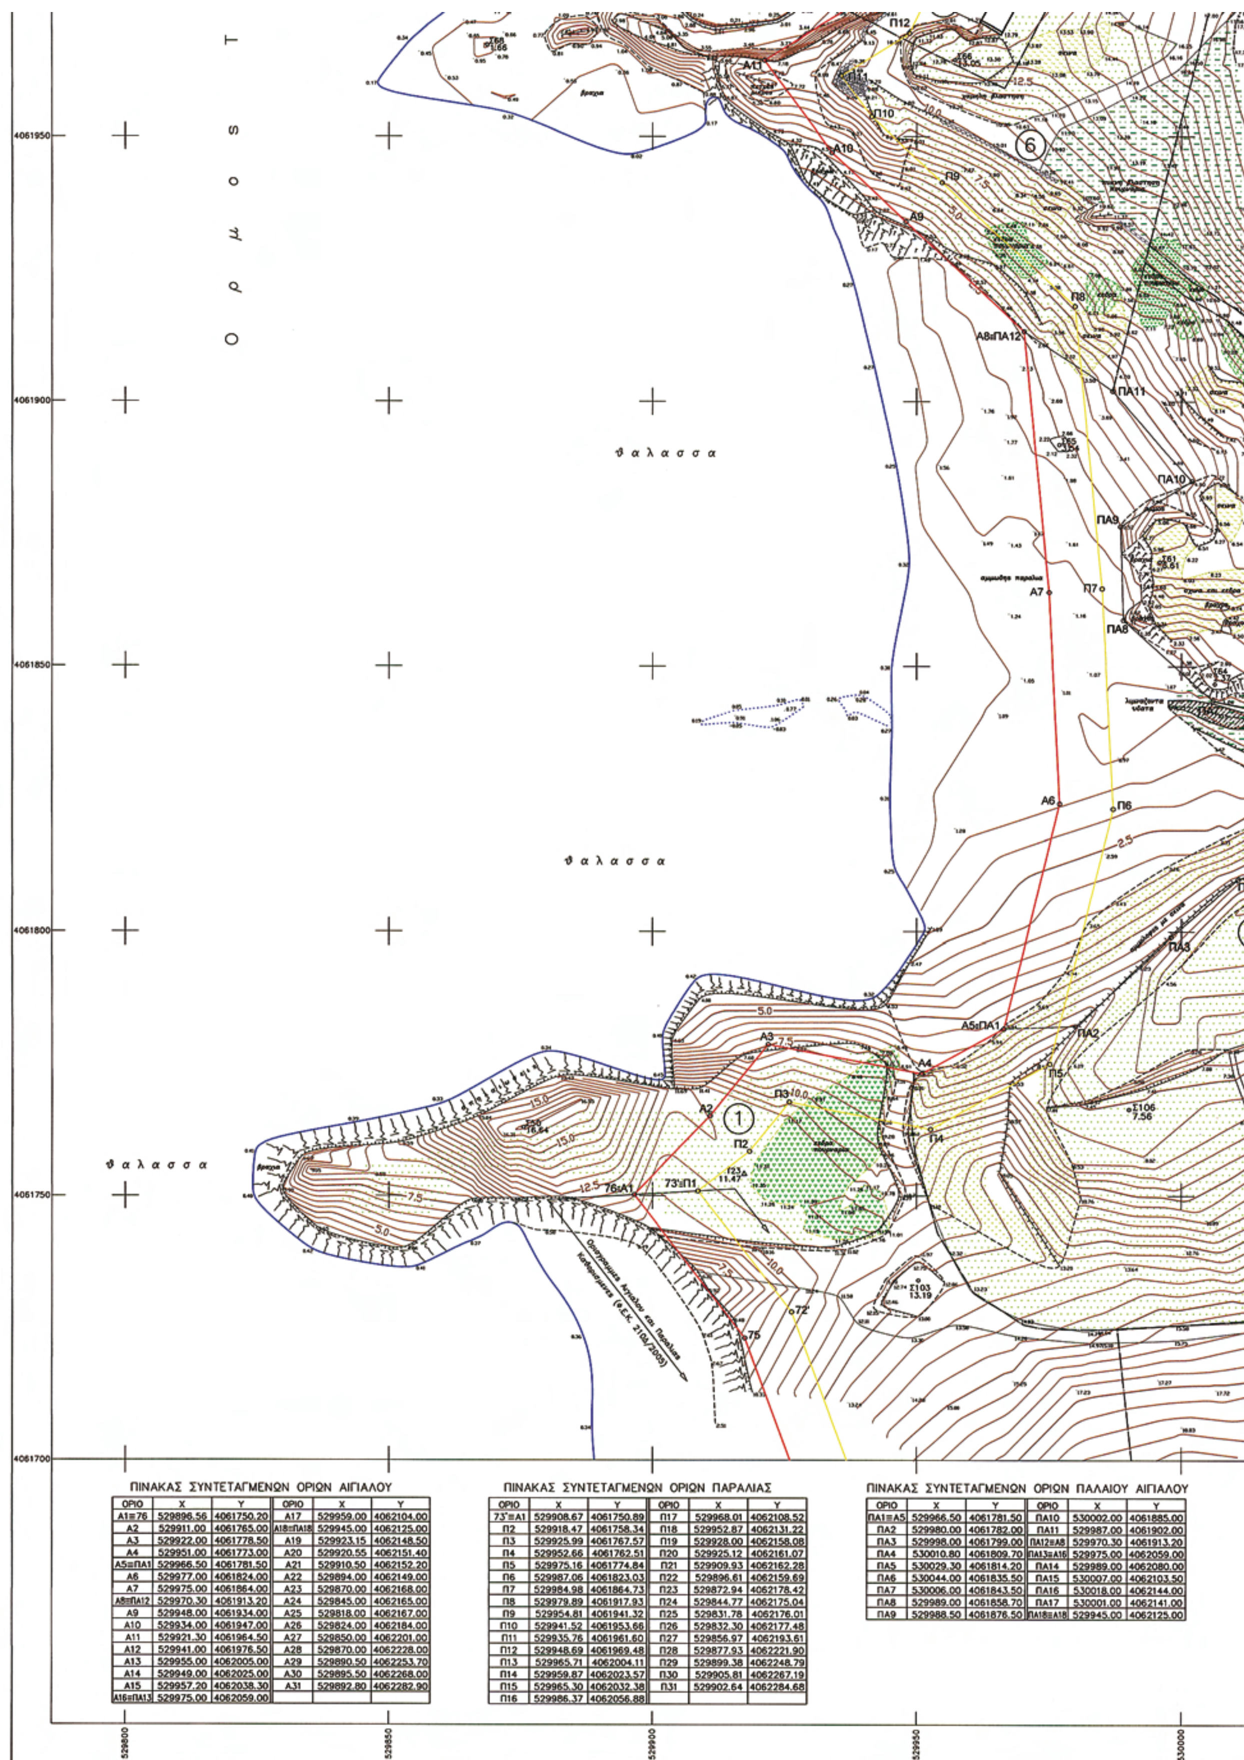

ΠΙΝΑΚΑΣ ΣΥΝΤΕΤΑΓΜΕΝΩΝ ΟΡΙΩΝ ΑΙΓΙΑΛΟΥ

ΟΡΙΟ	X	Y	ΟΡΙΟ	X	Y
Α1≡76	529896.56	4061750.20	Α17	529959.00	4062104.00
Α2	529911.00	4061765.00	Α18≡ΠΑ18	529945.00	4062125.00
Α3	529922.00	4061778.50	Α19	529923.15	4062148.50
Α4	529951.00	4061773.00	Α20	529920.55	4062151.40
Α5≡ΠΑ1	529966.50	4061781.50	Α21	529910.50	4062152.20
Α6	529977.00	4061824.00	Α22	529894.00	4062149.00
Α7	529975.00	4061864.00	Α23	529870.00	4062168.00
Α8≡ΠΑ12	529970.30	4061913.20	Α24	529845.00	4062165.00
Α9	529948.00	4061934.00	Α25	529818.00	4062167.00
Α10	529934.00	4061947.00	Α26	529824.00	4062184.00
Α11	529921.30	4061964.50	Α27	529850.00	4062201.00
Α12	529941.00	4061976.50	Α28	529870.00	4062228.00
Α13	529955.00	4062005.00	Α29	529890.50	4062253.70
Α14	529949.00	4062025.00	Α30	529895.50	4062268.00
Α15	529957.20	4062038.30	Α31	529892.80	4062282.90
Α16≡ΠΑ13	529975.00	4062059.00			

ΠΙΝΑΚΑΣ ΣΥΝΤΕΤΑΓΜΕΝΩΝ ΟΡΙΩΝ ΠΑΡΑΛΙΑΣ

ΟΡΙΟ	X	Y	ΟΡΙΟ	X	Y
73'≡Α1	529908.67	4061750.89	Π17	529968.01	4062108.52
Π2	529918.47	4061758.34	Π18	529952.87	4062131.22
Π3	529925.99	4061767.57	Π19	529928.00	4062158.08
Π4	529952.66	4061762.51	Π20	529925.12	4062161.07
Π5	529975.16	4061774.84	Π21	529909.93	4062162.28
Π6	529987.06	4061823.03	Π22	529896.61	4062159.69
Π7	529984.98	4061864.73	Π23	529872.94	4062178.42
Π8	529979.89	4061917.93	Π24	529844.77	4062175.04
Π9	529954.81	4061941.32	Π25	529831.78	4062176.01
Π10	529941.52	4061953.66	Π26	529832.30	4062177.48
Π11	529935.76	4061961.60	Π27	529856.97	4062193.61
Π12	529948.69	4061969.48	Π28	529877.93	4062221.90
Π13	529965.71	4062004.11	Π29	529899.38	4062248.79
Π14	529959.87	4062023.57	Π30	529905.81	4062267.19
Π15	529965.30	4062032.38	Π31	529902.64	4062284.68
Π16	529986.37	4062056.88			

ΠΙΝΑΚΑΣ ΣΥΝΤΕΤΑΓΜΕΝΩΝ ΟΡΙΩΝ ΠΑΛΑΙΟΥ ΑΙΓΙΑΛΟΥ


ΟΡΙΟ	X	Y	ΟΡΙΟ	X	Y
ΠΑ1≡Α5	529966.50	4061781.50	ΠΑ10	530002.00	4061885.00
ΠΑ2	529980.00	4061782.00	ΠΑ11	529987.00	4061902.00
ΠΑ3	529998.00	4061799.00	ΠΑ12≡Α8	529970.30	4061913.20
ΠΑ4	530010.80	4061809.70	ΠΑ13≡Α16	529975.00	4062059.00
ΠΑ5	530029.30	4061814.20	ΠΑ14	529989.00	4062080.00
ΠΑ6	530044.00	4061835.50	ΠΑ15	530007.00	4062103.50
ΠΑ7	530006.00	4061843.50	ΠΑ16	530018.00	4062144.00
ΠΑ8	529989.00	4061858.70	ΠΑ17	530001.00	4062141.00
ΠΑ9	529988.50	4061876.50	ΠΑ18≡Α18	529945.00	4062125.00

ΑΛΑΙΟΥ ΑΙΓΙΑΛΟΥ

X	Y
0002.00	4061885.00
9987.00	4061902.00
9970.30	4061913.20
9975.00	4062059.00
9989.00	4062080.00
0007.00	4062103.50
0018.00	4062144.00
0001.00	4062141.00
9945.00	4062125.00

ΠΙΝΑΚΑΣ ΣΥΝΤΕΤΑΓΜΕΝΩΝ ΚΑΙ ΥΨΟΜΕΤΡΩΝ
ΤΡΙΓΩΝΟΜΕΤΡΙΚΩΝ ΚΑΙ ΠΟΛΥΓΩΝΙΚΩΝ ΣΗΜΕΙΩΝ

ΣΗΜΕΙΟ	X	Y	H	ΣΗΜΕΙΟ	X	Y	H
Τ12 ΓΥΣ	531663.53	4062857.53	300.82	Σ69	529950.41	4062021.10	5.99
Τ13 ΓΥΣ	529050.744	4063051.38	43.18	Σ70	530049.51	4062019.24	15.70
Τ1	530092.96	4061969.92	32.52	Σ71	530031.08	4062094.01	10.44
Τ23	529917.44	4061754.07	11.47	Σ72	530059.47	4062141.49	17.86
Τ76	529890.91	4062253.38	29.78	Σ73	529923.65	4062150.39	4.57
Σ50	529875.57	4061762.85	16.64	Σ74	529894.39	4062151.28	7.16
Σ61	529995.92	4061869.73	6.61	Σ75	529987.80	4062210.96	18.18
Σ62	530069.97	4061857.26	5.01	Σ101	530051.55	4061748.54	15.40
Σ64	530006.36	4061846.74	2.37	Σ102	530013.30	4061716.00	17.10
Σ65	529976.94	4061892.00	3.54	Σ103	529950.36	4061734.00	13.19
Σ66	529957.27	4061964.54	13.05	Σ105	530042.39	4061811.44	4.99
Σ67	529901.38	4061974.17	2.88	Σ106	529990.08	4061766.25	7.56
Σ68	529868.67	4061967.37	1.66				

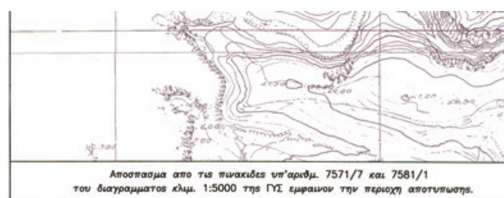
Αποσπασμα απο τις πινακιδες υπ'αριθμ. 7571/7 και 7581/1 του διαγραμματος κλιμ. 1:5000 της ΓΥΣ εμφαινον την περιοχη αποτυπωσης.

ΥΠΟΜΝΗΜΑ ΕΠΙΤΡΟΠΗΣ

1. Το παρόν τοπογραφικό διάγραμμα συνοδεύει την από 18-06-2008 έκθεση της επιτροπής καθορισμού των ορίων Αιγιαλού.

2. Ερυθρά γραμμή Α1-Α2-Α3-Α4-. . . . .-Α29-Α30-Α31 οριογραμμή Αιγιαλού
   Κίτρινη γραμμή Π1-Π2-Π3-Π4-. . . . .-Π29-Π30-Π31 οριογραμμή Παραλίας
   Κυανή γραμμή ΠΑ1-ΠΑ2-ΠΑ3-. . . . .-ΠΑ10-ΠΑ11-ΠΑ12 και
   ΠΑ13-ΠΑ14-ΠΑ15-ΠΑ16-ΠΑ17-ΠΑ18 οριογραμμή Παλαιού Αιγιαλού

3. Οι κορυφές των οριογραμμών του Αιγιαλού, του Παλαιού Αιγιαλου και της Παραλίας εξασφαλίζονται με συντεταγμένες του Κρατικού τριγωνομετρικού δικτύου ως οι συνημμένοι πίνακες.

4. Η οριογραμμή της Παραλίας χαράσσεται παράλληλα στην οριογραμμή του Αιγιαλού και σε απόσταση από αυτήν ίση με 10.00 μέτρα, εκτός του τμήματος 73'-Π1-Π2, όπου η οριογραμμη συναρμόζεται προς την ήδη καθορισμένη.

5. Η επιτροπή αποφαίνεται ότι υπάρχει Παλαιός Αιγιαλός.

Μήλος, 18 Ιουνίου 2008
Η ΕΠΙΤΡΟΠΗ

Η πρόεδρος — Τα μέλη

Γεωργία Γιαντσελίδου
Προϊσταμένη
Κ.Υ.Δ. Ν. Κυκλάδων

Βασιλική Κηπιρτίδου
Τοπογράφος μηχανικός Π.Ε.

ΑΚΡΙΒΕΣ ΑΝΤΙΓΡΑΦΟ
11/9/2009
Αγγ. Ψελλοπούλου

Παντελής Χαμέτης
Λιμενάρχης Μήλου

ΤΟΠΟΓΡΑΦΙΚΟ ΔΙΑΓΡΑΜΜΑ
ΚΑΘΟΡΙΣΜΟΥ ΟΡΙΩΝ ΑΙΓΙΑΛΟΥ ΚΑΙ ΠΑΡΑΛΙΑΣ

ΘΕΣΗ : Όρμος ΤΡΙΑΔΕΣ Νήσου ΜΗΛΟΥ

ΑΡΜΟΔΙΑ ΚΤΗΜΑΤΙΚΗ ΥΠΗΡΕΣΙΑ : ΚΥΚΛΑΔΩΝ

ΝΟΜΑΡΧΙΑ : ΚΥΚΛΑΔΩΝ

ΕΝΔΙΑΦΕΡΟΜΕΝΟΣ : "AXSITE" ΑΓΡΟΤΙΚΗ ΤΟΥΡΙΣΤΙΚΗ ΑΝΩΝΥΜΟΣ ΕΤΑΙΡΕΙΑ

ΤΡΙΓΩΝΟΜΕΤΡΙΚΗ ΕΞΑΡΤΗΣΗ : Κρατικό Δίκτυο ΓΥΣ
Συντεταγμένες στο ΕΓΣΑ 87 σε εγκάρσια μερκατορική προβολή (UTM με λο=24°)
με συντελεστή κλίμακας = 0,999610 και ελλειψοειδές αναφοράς το GRS80
ΥΨΟΜΕΤΡΙΚΗ ΑΦΕΤΗΡΙΑ: Μέση στάθμη θάλασσας με εξάρτηση
από το τριγωνομετρικο δίκτυο της ΓΥΣ
Ισοδιάσταση ισοϋψών: 0.50 μέτρα

ΧΡΟΝΟΛΟΓΙΑ ΣΥΝΤΑΞΗΣ	ΚΛΙΜΑΚΑ
ΙΑΝΟΥΑΡΙΟΣ 2008	1 : 500

ΣΥΝΤΑΞΑΣ	ΕΛΕΓΧΘΗΚΕ	ΘΕΩΡΗΘΗΚΕ
ΓΡΗΓΟΡΙΟΣ Δ. ΡΟΥΜΠΟΣ ΔΙΠΛ. ΑΓΡΟΝΟΜΟΣ - ΤΟΠΟΓΡΑΦΟΣ ΜΗΧΑΝΙΚΟΣ ΕΘΝΙΚΟΥ ΜΕΤΣΟΒΙΟΥ ΠΟΛΥΤΕΧΝΕΙΟΥ ΜΕΛΟΣ Τ.Ε.Ε. ΑΡΙΘ. ΜΗΤΡΩΟΥ 33476 ΚΑΝΑΡΗ 25 - ΑΘΗΝΑ Τ.Κ. 163 43 - ΤΗΛ. 9938.258	Για την ακρίβεια της αποτύπωσης Μήλος, 18-06-2008 Βασ. Κηπιρτίδου Τοπογράφος Μηχ. Π.Ε.	Μήλος, 18-06-2008 Γεωρ. Γιαντσελιδου Προϊσταμενη Κ.Υ.Δ. Ν. Κυκλαδων



ΑΠΟ ΤΟ ΕΘΝΙΚΟ ΤΥΠΟΓΡΑΦΕΙΟ
ΚΑΠΟΔΙΣΤΡΙΟΥ 34 * ΑΘΗΝΑ 104 32 * ΤΗΛ. 210 52 79 000 * FAX 210 52 21 004
ΗΛΕΚΤΡΟΝΙΚΗ ΔΙΕΥΘΥΝΣΗ: http://www.et.gr – e-mail: webmaster.et@et.gr